



ΕΦΗΜΕΡΙΣ ΤΗΣ ΚΥΒΕΡΝΗΣΕΩΣ

ΤΗΣ ΕΛΛΗΝΙΚΗΣ ΔΗΜΟΚΡΑΤΙΑΣ

ΤΕΥΧΟΣ ΤΕΤΑΡΤΟ **Αρ. Φύλλου 858**

2 Οκτωβρίου 2002

ΠΕΡΙΕΧΟΜΕΝΑ

ΑΠΟΦΑΣΕΙΣ

ΑΠΟΦΑΣΕΙΣ

Αριθ. 1140 (1)

Αναγκαστική απαλλοτρίωση ακινήτων για την κατασκευή της νέας γέφυρας του Δ.Δ. Τριποτάμου του Δ. Μελίτης του Ν. Φλώρινας με τις προσβάσεις της.

Η ΓΕΝΙΚΗ ΓΡΑΜΜΑΤΕΑΣ ΤΗΣ ΠΕΡΙΦΕΡΕΙΑΣ ΔΥΤΙΚΗΣ ΜΑΚΕΔΟΝΙΑΣ

Έχοντας υπόψη:

1. Τις διατάξεις του Ν. 2882/2.2.2001 (ΦΕΚ 17/6.2.2001 τ. Α΄) «Κώδικας Αναγκαστικών Απαλλοτριώσεων Ακινήτων» όπως αυτός τροποποιήθηκε με τον Ν. 2985/2002 «Προσαρμογή των διατάξεων του Κώδικα Αναγκαστικών Απαλλοτριώσεων Ακινήτων στο Σύνταγμα».

2. Τις διατάξεις του άρθ. 23 του από 25.11.1929 Διατάγματος «περί κωδικοποιήσεως των περί κατασκευής και συντηρήσεως οδών κείμενων διατάξεων», από τις οποίες χαρακτηρίζεται ο σκοπός της απαλλοτρίωσης ως σκοπός δημόσιας ωφέλειας.

3. Τις διατάξεις του άρθ. 1 του Ν. 653/1977 «περί υποχρεώσεως των παρόδιων ιδιοκτητών δια τη διάνοιξη Εθνικών οδών κλπ», όπως συμπληρώθηκαν με τις παρ. 9 και 10 του αρθ. 62 Ν. 947/1979 και την παρ. 4 του αρθ. 9 του Ν. 960/1979, για την εκτέλεση των οποίων εκδόθηκε το Π.Δ. 929/1979 καθώς και τις διατάξεις της παρ. 14 του άρθ. 4 του κεφ. Β΄ του Ν. 2052/1992.

4. Το 5627/8.7.1999 έγγραφο του Τμήματος Περιβάλλοντος και Χωροταξικού Σχεδιασμού της Δ/νσης Περιβάλλοντος και Χωροταξίας της ΓΔΠ/ΠΔΜ, για τις επιπτώσεις στο περιβάλλον από την υλοποίηση της νέας γέφυρας Τριποτάμου, Δ. Μελίτης, Ν. Φλώρινας με τις προσβάσεις της και το 108146/31.7.2002 έγγραφο του Υπουργείου ΠΕ.ΧΩ.ΔΕ. ότι δεν απαιτείται η τήρηση της διαδικασίας προέγκρισης χωροθέτησης και η έγκριση περιβαλλοντικών όρων.

5. Την Οικ. 940/8.3.2002 απόφαση της Διεύθυνσης Δημοσίων Έργων της Περιφέρειας Δυτικής Μακεδονίας με την οποία αποφασίστηκε η έγκριση του κτηματολογικού διαγράμματος και του κτηματολογικού πίνακα για την κατασκευή της νέας γέφυρας του Δ. Δ. Τριποτάμου του Δ. Μελίτης του Ν. Φλώρινας με τις προσβάσεις της.

6. Την 4031/17.7.2002 βεβαίωση κάλυψης δαπανών της Δνσης Δημοσίων Έργων της Περιφέρειας Δυτικής Μακεδονίας.

7. Το 2399/12.3.2002 έγγραφο της Δ/νσης Γεωργίας της Ν.Α. Φλώρινας.

8. Την 942/8.3.2002 πρόταση κήρυξης αναγκαστικής απαλλοτρίωσης της Δ/νσης Δημοσίων Έργων της Περιφέρειας Δυτ. Μακεδονίας.

9. Την 2303/29.3.2002 απόφαση της Δ/νσης Δημοσίων Έργων της Περιφέρειας Δυτικής Μακεδονίας σχετικά με την εφαρμογή του άρθ. 1 του Ν. 653/1977 για τη βελτίωση-διαπλάτυνση της Ε.Ο. Κοζάνης-Φλώρινας.

10. Την 1139/31.7.2002 εισήγηση του Προϊσταμένου της Κτηματικής Υπηρεσίας Ν. Φλώρινας μετά των συνημμένων της, από τα οποία προκύπτει ότι έχουν τηρηθεί οι προϋποθέσεις του άρθρου 3 του Ν. 2882/2001, αποφασίζουμε:

Κηρύσσουμε την αναγκαστική απαλλοτρίωση για λόγους δημόσιας ωφέλειας και ειδικότερα για την κατασκευή της νέας γέφυρας Δ. Δ. Τριποτάμου του Δ. Μελίτης του Ν. Φλώρινας με τις προσβάσεις της έκτασης συνολικού εμβαδού Ε: 5.849,50 τ.μ. που βρίσκεται στο Ν.Φλώρινας και συγκεκριμένα στην κτηματική περιοχή Τριποτάμου του Δήμου Μελίτης και εικονίζεται με κλίμακα 1:500

στο από 8.3.2002 με αρ. Κ1 και Κ2 κτηματολογικό διάγραμμα και κτηματολογικό πίνακα (σελίδες 3) αντίστοιχα της Δ/νσης Δημοσίων Έργων της Περιφέρειας Δυτ. Μακεδονίας τα οποία έχουν συντάξει η Δ/νση Τεχνικών Υπηρεσιών της Ν.Α. Φλώρινας και η Δ/νση Δημοσίων Έργων της Περιφέρειας Δυτ. Μακεδονίας και έχει θεωρήσει ο Δντης ΔΔΕ/ΠΔΜ Ε. Καραλευθέρης την 8.3.2002.

Στην έκταση που απαλλοτριώνεται προβάλλουν δικαιώματα κυριότητας οι:

1. Ολανδέζου Ευθυμία του Παναγιώτη.
2. Ρούσης Σταύρος.
3. Αφοι Ρούση.
4. Κασκαμανίδης Μιλτιάδης του Κων/νου.
5. Ο.Ε. Βιομηχανία Γάλακτος Ν. Γιαννάκης - Σ. Σιαφαρίκας κλπ.

Η απαλλοτρίωση κηρύσσεται υπέρ του Δημοσίου και με δαπάνη α. του Δημοσίου που θα αντιμετωπιστεί με δαπάνες του Προγράμματος Δημοσίων Επενδύσεων του 2002 για Νομαρχιακά Έργα, κωδικό ΣΑ Ε 005 τροπ. 2, ενάριθμο έργο 2002 ΣΕ 00500161 «απαλλοτριώσεις γέφυρας Τριποτάμου» και

β) των παρόδιων ιδιοκτητών που ωφελούνται με τις προϋποθέσεις του νόμου.

Η απόφαση αυτή να δημοσιευθεί στην Εφημερίδα της Κυβερνήσεως.

Φλώρινα, 31 Ιουλίου 2002

Η Γενική Γραμματέας Περιφέρειας
ΜΑΡΙΑ ΣΚΡΑΦΝΑΚΗ

Αριθ. 16108 (2)

Χαρακτηρισμός ως διατηρητέου του κτιρίου που βρίσκεται επί της οδού Τσαμαδού αριθ. 13 του εγκεκριμένου ρυμοτομικού σχεδίου του Δήμου Πειραιά (Ν. Αττικής) και καθορισμός ειδικών όρων και περιορισμών δόμησης αυτού.

**Η ΥΠΟΥΡΓΟΣ
ΠΕΡΙΒΑΛΛΟΝΤΟΣ, ΧΩΡΟΤΑΞΙΑΣ ΚΑΙ ΔΗΜ. ΕΡΓΩΝ**

Έχοντας υπόψη:

1. Τις διατάξεις της παρ. 2 του άρθρου 110 του Κώδικα Βασικής Πολεοδομικής Νομοθεσίας (άρθρο μόνο του κωδικοποιημένου Π.Δ/τος της από 14.7.1999 - Δ΄ 580), όπως αντικαταστάθηκε με την παρ. 2 του άρθρου 3 του Ν. 2831/2000 «Τροποποίηση των διατάξεων του Ν. 1577/1985 «Γενικός Οικοδομικός Κανονισμός» και άλλες πολεοδομικές διατάξεις» (Α΄ 140).

2. Τις διατάξεις του άρθρου 29Α του Ν. 1558/1985 «Κυβέρνηση και Κυβερνητικά Όργανα» (Α΄ 137) που προστέθηκε με το άρθρο 27 του Ν. 2081/1992 (Α΄ 154) και τροποποιήθηκε με την παραγρ. 2α του άρθρου 1 του Ν. 2469/1997 (Α΄ 38).

3. Την Υ6/31.10.2001 απόφαση του Πρωθυπουργού και της Υπουργού Περιβάλλοντος Χωροταξίας και Δημοσίων ’Εργων «Ανάθεση αρμοδιοτήτων Υπουργού Περιβάλλοντος Χωροταξίας και Δημοσίων Έργων στους Υφυπουργούς Περιβάλλοντος Χωροταξίας και Δημοσίων ’Εργων» (Β΄ 1484).

4. Τις διατάξεις της παρ. Β του άρθρου 1 του Π.Δ/τος 28/28.1.1993 «Καθορισμός αρμοδιοτήτων που διατηρούνται από τον Υπουργό και τις Περιφερειακές Υπηρεσίες διανομαρχιακού επιπέδου του Υπουργείου Περιβάλλοντος, Χωροταξίας και Δημοσίων ’Εργων» (Α΄ 9).

5. Την από 21.3.2002 αιτιολογική έκθεση της Διεύθυνσης Πολεοδομικού Σχεδιασμού - Τμήμα Παραδοσιακών Οικισμών.

6. Την από 24.4.2002 σύμφωνη γνώμη της φερόμενης ιδιοκτήτριας του κτιρίου Γεωργίας Αντσακλή (αριθμ. πρωτ. ΥΠΕΧΩΔΕ 6019/3644/24.4.2002).

7. Το γεγονός ότι από τις κανονιστικές διατάξεις αυτής της απόφασης δεν προκαλείται δαπάνη σε βάρος του κρατικού προϋπολογισμού και του προϋπολογισμού του οικείου Ο.Τ.Α., αποφασίζουμε:

1. Χαρακτηρίζεται ως διατηρητέο το κτίριο που βρίσκεται επί της οδού Τσαμαδού αριθ. 13 του εγκεκριμένου ρυμοτομικού σχεδίου του Δήμου Πειραιά (Ν. Αττικής), φερόμενο ως ιδιοκτησία Γεωργίας Αντσακλή, όπως αυτό φαίνεται με μαύρη διαγράμμιση στο σχετικό πρωτότυπο διάγραμμα σε κλίμακα 1:2500, που θεωρήθηκε από τον Προϊστάμενο της Διεύθυνσης Τοπογραφικών Εφαρμογών με την αριθμ. 16108/2002 πράξη του και που αντίτυπό του σε φωτοσμίκρυνση δημοσιεύεται με την παρούσα απόφαση.

2. Διατηρητέο χαρακτηρίζεται το αρχικό κτίριο και οι εναρμονιζόμενες με αυτό μεταγενέστερες προσθήκες, όχι όμως και τα πάσης φύσεως καθ’ ύψος ή κατ’ επέκταση υπάρχοντα προσκτίσματα, που αλλοιώνουν το αρχικό κτίριο.

Ο καθορισμός των προσκτισμάτων που αλλοιώνουν το αρχικό κτίριο πραγματοποιείται από την Επιτροπή Πολεοδομικού και Αρχιτεκτονικού Ελέγχου (Ε.Π.Α.Ε.).

3. Απαγορεύεται κάθε αφαίρεση, αλλοίωση ή καταστροφή τόσο των επί μέρους αρχιτεκτονικών ή καλλιτεχνικών και διακοσμητικών στοιχείων του χαρακτηριζόμενου ως διατηρητέου κτιρίου, όσο και του ίδιου του κτιρίου συνολικά, πλην εκείνων των στοιχείων ή προσκτισμάτων για τα οποία έχει γνωμοδοτήσει η Ε.Π.Α.Ε. για την αφαίρεσή τους.

4. Επιτρέπεται η επισκευή, ο εκσυγχρονισμός των εγκαταστάσεων, η ενίσχυση στο φέροντα οργανισμό, καθώς και επεμβάσεις για λειτουργικούς λόγους, του χαρακτηριζόμενου ως διατηρητέου κτιρίου, εφόσον δεν αλλοιώνεται ο αρχιτεκτονικός χαρακτήρας του και δεν θίγονται τα διατηρητέα στοιχεία του.

5. Δεν επιτρέπεται η τοποθέτηση φωτεινών ή μη επιγραφών και διαφημίσεων στο χαρακτηριζόμενο ως διατηρητέο κτίριο.

Επιτρέπεται μόνο η τοποθέτηση επιγραφών μικρών διαστάσεων που πληροφορούν για τη χρήση των χώρων του κτιρίου.


6. Αιτήσεις για προσθήκη στο χαρακτηριζόμενο ως διατηρητέο κτίριο αποστέλλονται από την πολεοδομική υπηρεσία στην αρμόδια Υπηρεσία του Υπουργείου Περιβάλλοντος Χωροταξίας και Δημοσίων ’Εργων, με γνώμη της ΕΠΑΕ, για ειδική ρύθμιση, σύμφωνα με τις διατάξεις του άρθρου 4 (παρ. 2) του Ν. 1577/1985 (Α΄ 210), όπως αντικαταστάθηκε με την παρ. 2 του άρθρου 3 του Ν. 2831/2000, εφόσον δεν παραβλάπτεται το διατηρητέο κτίριο και ο χώρος που το περιβάλλει.

7. Για οποιαδήποτε επέμβαση στο εξωτερικό ή εσωτερικό του χαρακτηριζόμενου ως διατηρητέου κτιρίου καθώς και για την τοποθέτηση επιγραφών απαιτείται έγκριση της Ε.Π.Α.Ε.

8. Η ισχύς της παρούσας απόφασης αρχίζει από τη δημοσίευσή της στην Εφημερίδα της Κυβερνήσεως.

Αθήνα, 2 Αυγούστου 2002

Η ΥΦΥΠΟΥΡΓΟΣ
ΡΟΔΟΥΛΑ ΖΗΣΗ

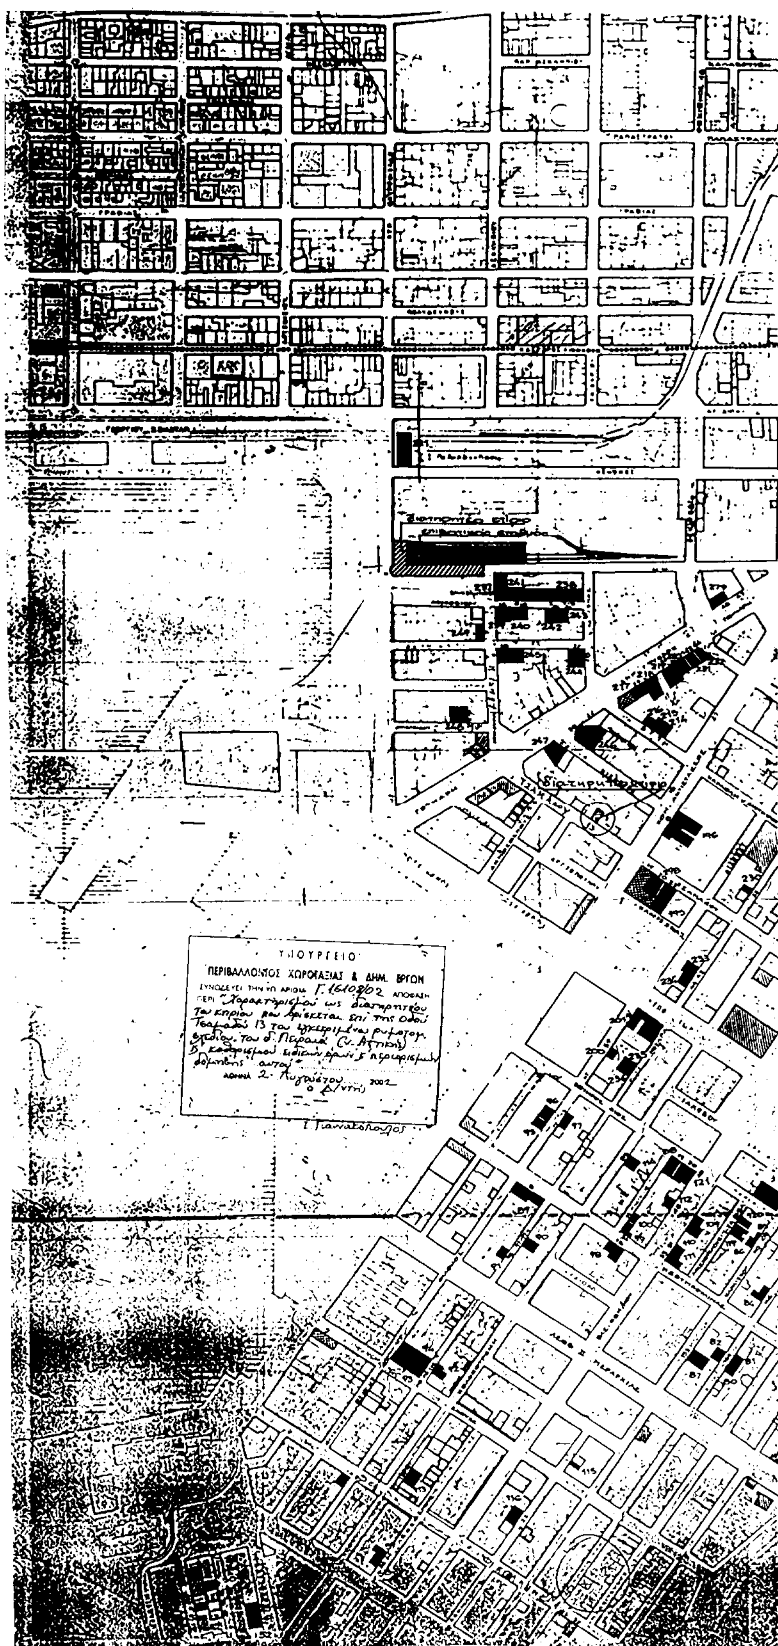

ΥΠΟΥΡΓΕΙΟ ΠΕ.ΧΩ.ΔΕ

ΔΙΕΥΘΥΝΣΗ Γ7 - ΠΑΡΑΔΟΣΙΑΚΩΝ ΟΙΚΙΣΜΩΝ

μελετη
ιστορικου κεντρου
ΠΕΙΡΑΙΑ

χαρακτηρισμος

ΔΙΑΤΗΡΗΤΕΟ ΚΤΗΡΙΟ
επι της οδού Τσαμαδού 13

υπομνημα

ΠΔ 27.7.82 ΦΕΚ 410 27.8.82
οριο διαμερισματος συμφωνα με το Γενικο Πολεοδομικο Σχεδιο

ΠΔ 27.7.82 ΦΕΚ 410 27.8.82
διατηρητεο κτηριο

μεμονωμενες κορυφες διατηρητεων κορμων

1 2 3 4 5 6

ΕΘΝΙΚΟ ΤΥΠΟΓΡΑΦΕΙΟ
Για τεχνικούς λόγους στο σχέδιο-γνώμα έγινε σμίκρυνση κατά ποσοστό ..%

11 10 9 8 7

3

κλιμακα 1:2.500

Αρ. Φ. 248/02
εχ. 1

Αριθ. 3816 (3)

Κήρυξη ως αναδασωτέας έκτασης συνολικού εμβαδού 4344,18 τ.μ στην θέση «Σκάλα-Καμπούδι» περιοχής Δημ. Διαμερίσματος Ουρανούπολης του Δήμου Σταγίρων - Ακάνθου Ν. Χαλκιδικής.

Ο ΔΙΕΥΘΥΝΤΗΣ Ν. ΧΑΛΚΙΔΙΚΗΣ

Έχοντας υπόψη:

1. Τις διατάξεις του άρθρου 117 παρ. 3 του Συντάγματος της χώρας.

2. Τις διατάξεις του Ν. 998/79 «Περί Προστασίας Δασών κ.λ.π.» και ειδικότερα:

I. Του άρθρου 41 παρ. 1

II. Του άρθρου 38

3. Τις Διαταγές του Υπουργείου Γεωργίας

I. 160417/ 1180/8.7.70

II. 182447/3049/24.9.80.

4. Την 3233/3.9.2002 Πρόταση του Δασαρχείου Αρναίας.

5. Τις διατάξεις του άρθρου 1 παρ. 2 του Ν. 2503/97 «Μεταβίβαση αρμοδιοτήτων στον Γενικό Γραμματέα Περιφέρειας».

6. Την 5631/11.8.2000 (ΦΕΚ 1339/Β/2000) απόφαση Γενικού Γραμματέα Περιφέρειας Κεντρικής Μακεδονίας «Κατανομή αρμοδιοτήτων στους προϊσταμένους των Δασικών Υπηρεσιών», αποφασίζουμε:

Κηρύσσουμε αναδασωτέα έκταση συνολικού εμβαδού τεσσάρων χιλιάδων τριακοσίων σαράντα τεσσάρων και δεκαοκτώ (4344,18) τ.μ. στη θέση «Σκάλα Καμπούδι» περιοχής Δημ. Διαμ. Ουρανούπολης του Δήμου Σταγίρων-Ακάνθου Ν. Χαλκιδικής με σκοπό την προστασία και την αναδάσωση με φυσική αναγέννηση της έκτασης που εκχερσώθηκε και καταλήφθηκε παράνομα από τον Γερούκη Αργύριο του Ιωάννη κάτοικο Μ. Παναγίας.

ΤΜΗΜΑ 1ο

Η έκταση αυτή προσδιορίζεται από τα στοιχεία του συνημμένου τοπογραφικού διαγράμματος και είναι εμβαδού Δ1 = 986,44 & Δ3 = 145,13 τ.μ και συνορεύει:

Βόρεια: Με Εποικιστική έκταση δασικής μορφής.

Νότια: Με Εποικιστική έκταση δασικής μορφής.

Ανατολικά: Με δρόμο.

Δυτικά: Με Εποικιστική έκταση δασικής μορφής.

ΤΜΗΜΑ 2ο

Η έκταση αυτή προσδιορίζεται από τα στοιχεία του συνημμένου τοπογραφικού διαγράμματος και είναι εμβαδού Δ2=3212,61 τ.μ και συνορεύει:

Βόρεια: Με Εποικιστική έκταση δασικής μορφής.

Νότια: Με Εποικιστική έκταση δασικής μορφής.

Ανατολικά: Με Εποικιστική έκταση δασικής μορφής.

Δυτικά: Με Εποικιστική έκταση δασικής μορφής και δρόμο.

Όπως φαίνεται στο συνημμένο διάγραμμα που αποτελεί αναπόσπαστο μέρος της απόφασης αυτής.

Η απόφαση αυτή να δημοσιευθεί στην Εφημερίδα της Κυβερνήσεως.

Πολύγυρος, 16 Σεπτεμβρίου 2002

Με εντολή Γενικού Γραμματέα Περιφέρειας
Ο Διευθυντής Δασών κ.α.α.
ΓΕΩΡΓΙΟΣ ΛΕΙΒΑΔΙΩΤΗΣ

ΕΘΝΙΚΟ ΤΥΠΟΓΡΑΦΕΙΟ
Για τεχνικούς λόγους στο σχεδιάγραμμα έγινε σμίκρυνση κατά ποσοστό 78 %

ΑΠΟΣΠΑΣΜΑ ΧΑΡΤΗ 1:50000 Φ.Χ. ΙΕΡΙΣΣΟΥ

Νέα Ρόδα
Ν. ΑΜΟΛΙΑΝΗ
Αμολιανή
Ουρανόπολη

Θέση κατά μεγίστη προσέγγιση εκτάσεως, που παράνομα εκχερσώθηκε και καταλήφθηκε από το ξενοδοχειακό συγκρότημα Αριστοτέλης

Αρναία 3-9-02

Ο συντάκτης

Άγγελος Αυγολούπης
Δασολόγος με βαθμό Β

Ο Δασάρχης Αρναίας

Αναστάσιος Οικονόμου
Δασολόγος με βαθμό Δ/ντου

Ο Δ/ντής Δασών Ν. Χαλκιδικής





α.α. Γεώργιος Λειβαδιώτης
Δασολόγος με βαθμό Α

ΤΟΠΟΓΡΑΦΙΚΟ ΔΙΑΓΡΑΜΜΑ
ΤΩΝ ΕΠΟΙΚΙΣΤΙΚΩΝ ΕΚΤΑΣΕΩΝ ΔΑΣΙΚΗΣ ΜΟΡΦΗΣ
ΜΕ ΣΤΟΙΧΕΙΑ: Τμήμα Δ2 (Α,Β,Γ,Δ,Ε,Ζ,Η,Θ,Ι,Κ,Λ,Α) εμβαδού Ε2=3212,61 τ.μ.
Τμήμα Δ1 (Μ,Ν,Ξ,Ο,Π,Ρ,Σ,Τ,Υ,Φ,Χ,Ψ,Ω,α,β,γ,δ,ε,ζ,η,θ,ι,κ,λ,Μ) εμβαδού Ε1=986,44 τ.μ.
Τμήμα Δ3 (Ν,Ξ,Ο,Π,Ρ,Σ,Ν) εμβαδού Ε3=145,13 τ.μ.
ΠΟΥ ΠΑΡΑΝΟΜΑ ΕΚΧΕΡΣΩΘΗΚΑΝ ΚΑΙ ΚΑΤΑΛΗΦΘΗΚΑΝ από το Ξενοδοχειακό συκρότημα ''Αριστοτέλης''
ΘΕΣΗ: "Σκάλα καμπούδι" Δημοτικού Διαμερίσματος Ουρανούπολης Δήμου Σταγείρων-Ακάνθου
ΚΛΙΜΑΚΑ:1:1000

ΥΠΟΜΝΗΜΑ	
ΕΠΟΙΚΙΣΤΙΚΗ ΕΚΧΕΡΣΩΘΕΙΣΑ ΕΚΤΑΣΗ ΔΑΣΙΚΗΣ ΜΟΡΦΗΣ	
ΑΣΦΑΛΤΟΣΤΡΩΜΕΝΗ ΟΔΟΣ	

ΕΘΝΙΚΟ ΤΥΠΟΓΡΑΦΕΙΟ
Για τεχνικούς λόγους στο σχεδιάγραμμο έγινε σμίκρυνση κατά ποσοστό 55 %

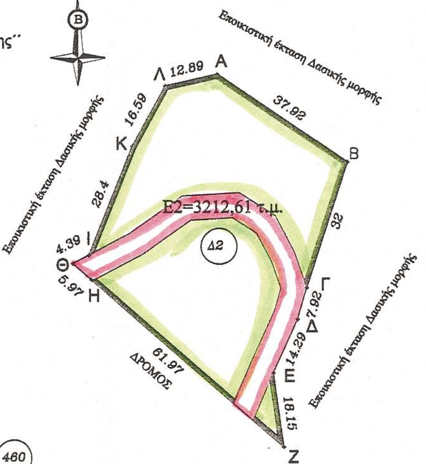

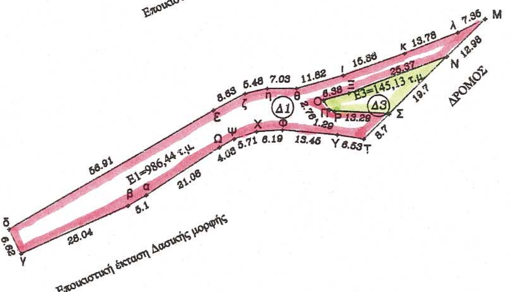

460

ΣΗΜΕΙΑ	ΠΙΝΑΚΑΣ ΣΥΝΤΕΤΑΓΜΕΝΩΝ	
α/α	Χ	Ψ
Α	-348. 26	14. 36
Β	-316. 82	-6. 84
Γ	-326. 59	-37. 31
Δ	-328. 79	-44. 92
Ε	-334. 71	-57. 93
Ζ	-332. 19	-75. 9
Η	-378. 93	-35. 21
Θ	-383. 43	-31. 29
Ι	-379. 52	-29. 29
Κ	-368. 81	-2. 99
Λ	-360. 84	11. 56
Μ	-446. 85	-62. 98
Ν	-456. 03	-72. 15
Ξ	-479. 78	-81. 06
Ο	-485. 94	-82. 74
Π	-484. 5	-85. 1
Ρ	-483. 26	-85. 45
Σ	-469. 98	-86. 06
Τ	-476. 14	-92. 21
Υ	-482. 58	-91. 16
Φ	-495. 97	-89. 92
Χ	-502. 15	-90. 3
Ψ	-507. 57	-92. 09
Ω	-511. 14	-94. 07
α	-528. 79	-105. 59
β	-533. 19	-108. 16
γ	-558. 73	-119. 74
δ	-561. 69	-113. 82
ε	-512. 55	-85. 11
ζ	-504. 9	-81. 12
η	-499. 57	-79. 86
θ	-492. 54	-79. 89
ι	-481. 14	-76. 78
κ	-466. 23	-71. 37
λ	-453. 42	-66. 28

3-9-2002
Ο ΣΥΝΤΑΚΤΗΣ

Άγγελος Αυγολούπης
Δασολόγος με βαθμό Β

ΘΕΩΡΗΘΗΚΕ
Ο ΔΑΣΑΡΧΗΣ ΑΡΝΑΙΑΣ

Αναστάσιος Οικονόμου
Δασολόγος με βαθμό Δ/ντού

Ο ΔΙΕΥΘΥΝΤΗΣ ΔΑΣΩΝ Ν. ΧΑΛΚΙΔΙΚΗΣ α/α

Γεώργιος Λειβαδιώτης
Δασολόγος με βαθμό Α

ΕΛΛΗΝΙΚΗ ΔΗΜΟΚΡΑΤΙΑ ΠΕΡΙΦΕΡΕΙΑ ΚΕΝΤΡΙΚΗΣ ΜΑΚΕΔΟΝΙΑΣ

Αριθ. 1907 (4)

Κήρυξη ως αναδασωτέας δημόσιας δασικής έκτασης, (δάσος Χαλεπίου Πεύκης) εμβαδού 160.000,00 τετρ. μέτρων, στη δασική θέση «Λεόντιο» περιφέρειας Δ. Δ. Λεοντίου, Δήμου Νεμέας του Νομού Κορινθίας.

Ο ΓΕΝΙΚΟΣ ΓΡΑΜΜΑΤΕΑΣ ΠΕΡΙΦΕΡΕΙΑΣ ΠΕΛΟΠΟΝΝΗΣΟΥ

Έχοντας υπόψη:

1. Τις διατάξεις:

α) Του Ν. 2503/1997 «Διοίκηση, οργάνωση, στελέχωση της Περιφέρειας, ρύθμιση θεμάτων για την Τοπική Αυτοδιοίκηση και άλλες διατάξεις».

β) Του Ν. 3200/1955 «Περί διοικητικής αποκέντρωσης» όπως τροποποιήθηκε και συμπληρώθηκε με το Ν.Δ. 532/1970 και μεταγενέστερες διατάξεις.

γ) Της παρ. 1 του άρθρου 24 και παρ. 3 άρθρου 117 του Συντάγματος της χώρας μας.

δ) Του Ν. 998/1979 «Περί προστασίας των δασών και των δασικών εν γένει εκτάσεων της χώρας» και συγκεκριμένα των άρθρων 38 και 41, σε συνδυασμό με το άρθρο 3 του ιδίου νόμου.

ε) Του Ν. 2612/1998 «Ανάθεση της δασοπυρόσβεσης στο Πυροσβεστικό Σώμα και άλλες διατάξεις».

2. Τις διαταγές του Υπουργείου Γεωργίας: α) 160417/1180/8.7.80, β) 182447/3049/24.8.80, γ) 168692/2318/5.10.81, δ) 85144/ 1468/9.9.92 και ε) 60284/ 365/26.1.1994.

3. Την 838/2002 απόφαση του Ε΄ Τμήματος του Συμβουλίου της επικρατείας που μας κοινοποιήθηκε με το 105204/2793/ έγγραφο του Υπουργείου Γεωργίας.

4. Την 4705/26.8.2002 πρόταση του Δασαρχείου Κορίνθου και τα συνοδεύοντα αυτήν στοιχεία, από όπου προκύπτει ότι η έκταση που αναφέρεται στο θέμα είχε κατά τον χρόνο της αποψιλώσεώς της, που έγινε σύμφωνα με την από 22.8.02 έκθεση αυτοψίας του Δασολόγου, Δασαρχείου Κορίνθου Αδάμ Αλεξίου, που συνοδεύει το προαναφερόμενο έγγραφο, από την πυρκαγιά της 30ης Ιουνίου 2002, δασικό χαρακτήρα, κατά την έννοια του Ν. 998/79 (παρ. 1, άρθρ. 3 σε συνδυασμό με τις παρ. 1δ & 2δ άρθρου 4) και ως εκ τούτου επιβάλλεται η κήρυξη της ως αναδασωτέας, αποφασίζουμε:

Κηρύσσουμε αναδασωτέα, με σκοπό την επανεγκατάσταση με φυσική ή τεχνητή αναγέννηση, της δασικής βλάστησης που καταστράφηκε από την πυρκαγιά της 30ης Ιουνίου 2002, την δημόσια δασική έκταση, κατά την έννοια του Ν. 998/1979 (παρ. 1, άρθρο 3, σε συνδυασμό με με τις παρ. 1δ & 2δ, άρθρου 4)) εμβαδού εκατόν εξήντα χιλιάδων (160.000,00) τετραγωνικών μέτρων που βρίσκεται στην δασική θέση «Λεόντιο» της περιφέρειας Δ.Δ. Λεοντίου, Δήμου Νεμέας Νομού Κορινθίας, προσδιορίζεται από τα στοιχεία Α,Β,Γ,Δ,Ε,Ζ,Η,Θ,Ι,Κ,Λ,Μ,Α, φαίνεται στο συνημμένο από 22.8.2002 τοπογραφικό διάγραμμα που συνέταξε ο Δασολόγος του Δασαρχείου Κορίνθου Αδάμ Αλέξιος που έχει τοποθετήσει επάνω σε απόσπασμα χάρτη ΓΥΣ (αριθ. Φύλλου 6363/8) κλίμακας 1:5000, θεωρήθηκε από τον Αν. Δασάρχη Κορίνθου, το οποίο αποτελεί αναπόσπαστο μέρος της απόφασης μας αυτής και έχει όρια:

ΑΝΑΤΟΛΙΚΑ: Με δημόσια δασική έκταση.

ΔΥΤΙΚΑ: Με δημόσια δασική έκταση.

ΒΟΡΕΙΑ: Με δημόσια δασική έκταση.

ΝΟΤΙΑ: Με μη δασικές εκτάσεις, αγροτικό δρόμο.

Η απόφαση αυτή ισχύει από της κοινοποιήσεώς της αρμοδίως (άρθρο 41 Ν. 998/1979) και προ της δημοσιεύσεώς της στην Εφημερίδα της Κυβερνήσεως (άρθρο 37, Ν. 3200/55).

Για τυχόν προσφυγές κατά της απόφασης αυτής ισχύει η ημερομηνία δημοσίευσής της στην Εφημερίδα της Κυβερνήσεως.

Η απόφαση αυτή να δημοσιευθεί στην Εφημερίδα της Κυβερνήσεως.

Τρίπολη, 18 Σεπτεμβρίου 2002

Ο Γενικός Γραμματέας Περιφέρειας
ΑΝΤΩΝΗΣ ΜΑΤΣΙΓΚΟΣ

ΑΝΗΚΕΙ στο υπ' αριθμ. 4205 26/8/ 2002 έγγραφο

ΑΠΟΣΠΑΣΜΑ ΕΚ ΤΟΥ 6363/8 και 6373/2 ΦΥΛΛΟΥ ΧΑΡΤΗ Γ.Υ.Σ. ΚΛΙΜΑΚΑΣ 1:5000, ΣΤΟ ΟΠΟΙΟ ΦΑΙΝΕΤΑΙ Η ΚΑΕΙΣΑ ΕΚΤΑΣΗ ΔΑΣΟΥΣ Χαλεπίου Πεύκης & αείφυλλων πλατύφυλλων, ΠΟΥ ΚΑΗΚΕ ΤΗΝ 30-06-2002 ΣΤΗ ΘΕΣΗ ''Λεόντιο'' ΠΕΡΙΦΕΡΕΙΑΣ ΔΗΜΟΥ ΝΕΜΕΑΣ, Δ.Δ. ΛΕΟΝΤΙΟΥ

Γραμμοσκιασμένη έκταση με στοιχεία Α,Β,Γ,Δ,Ε,Ζ,Η,Θ,Ι,Κ,Λ,Μ,Α συνολικού εμβαδού 160000 τ.μ.

ΕΘΝΙΚΟ ΤΥΠΟΓΡΑΦΕΙΟ
Για τεχνικούς λόγους στη σχεδιογράφηση έγινε σμίκρυνση κατά ποσοστό 53 %

ΧΑΡΤΗΣ Γ.Υ.Σ
ΚΛΙΜΑΚΑ 1:5000

ΧΑΡΤΗΣ ΠΡΟΣΑΝΑΤΟΛΙΣΜΟΥ
ΚΛΙΜΑΚΑ 1:50000

Τρίπολη / / 2002	Κόρινθος / / 2002	Κόρινθος 26/8/ 2002	Κόρινθος 22/8/ 2002
Ο Γραμ. Περιφ. Πελ/σου	Ο Δ/ντής Δασών α.α.	Ο Δασάρχης α.α.	Ο Συντάκτης
Αντώνης Ματσίγκος	Ελευθ. Μελέτης Δασολόγος	Π.Καλλίρης Δασολόγος	Αλέξης Αδάμ Δασολόγος